


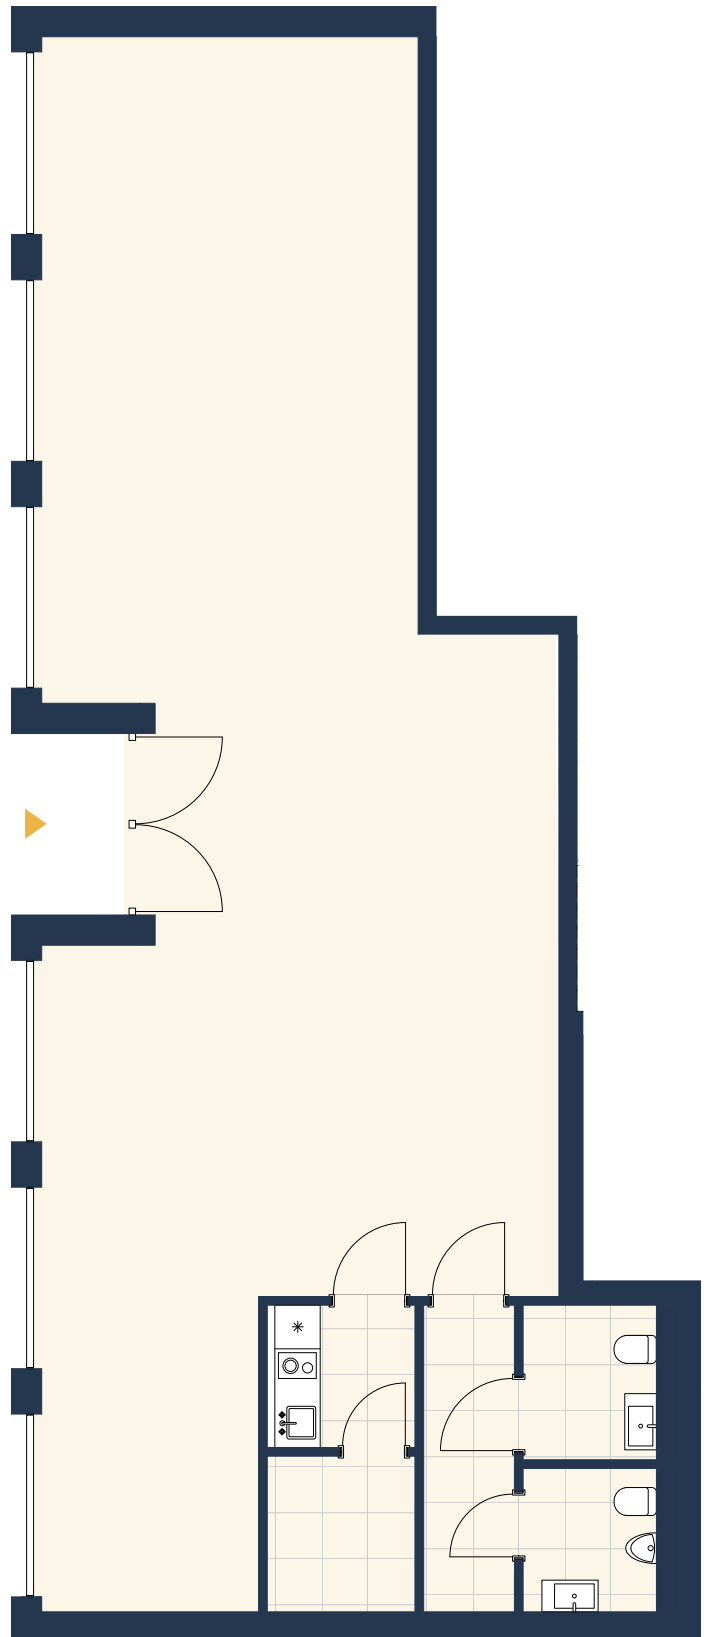

ERDGESCHOSS

GEWERBE	LADENEINHEIT
Fläche	106,00 m ²
Teeküche	3,60 m ²
WC Damen	3,60 m ²
WC Herren	3,60 m ²
Abstellraum	4,00 m ²
Flur	4,80 m ²
Gesamt	125,30 m²



Maßstab 1:100

Bitte beachten Sie: Die Pläne sind zur Maßentnahme nicht geeignet. Die dargestellte Ausstattung und Möblierung kann im Rahmen eines Interior- und Möbelkonzepts erworben werden.