




ERDGESCHOSS

SUITE 1

FERIENWOHNUNG

| | |
|----------------|----------------------------|
| Wohnen / Küche | 25,46 m ² |
| Schlafen | 12,28 m ² |
| Bad | 5,51 m ² |
| Loggia (50%) | 10,09 m ² |
| Gesamt | 53,33 m² |

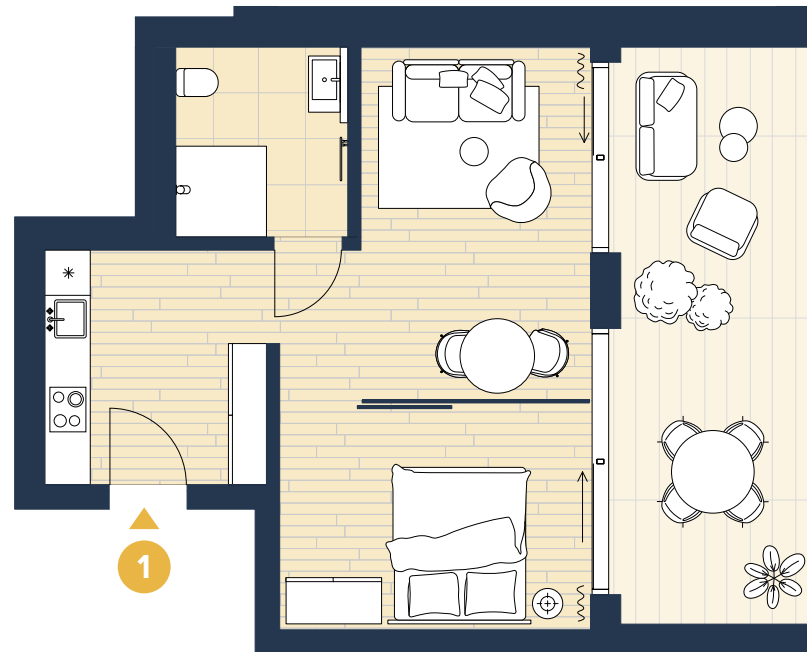

Maßstab 1:100

Bitte beachten Sie: Die Pläne sind zur Maßentnahme nicht geeignet. Die dargestellte Ausstattung und Möblierung kann im Rahmen eines Interior- und Möbelkonzepts erworben werden.

