




ERDGESCHOSS

SUITE 1

Wohnen / Küche	25,46 m ²
Schlafen	12,28 m ²
Bad	5,51 m ²
Loggia (50%)	10,09 m ²
Gesamt	53,33 m²

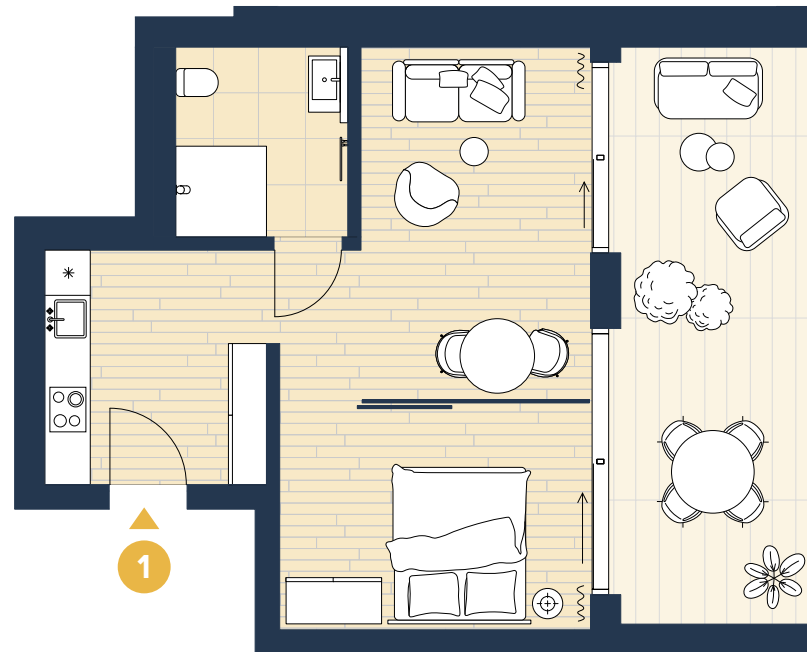

Maßstab 1:100

Bitte beachten Sie: Die Pläne sind zur Maßentnahme nicht geeignet. Die dargestellte Möblierung ist nur symbolisch und ist im Leistungsumfang des Bauträgers nicht enthalten.

