




2. OBERGESCHOSS

SUITE 11

FERIENWOHNUNG

Wohnen / Küche	22,94 m ²
Schlafen	13,30 m ²
Bad	6,15 m ²
Loggia (50%)	3,82 m ²
Gesamt	46,20 m²

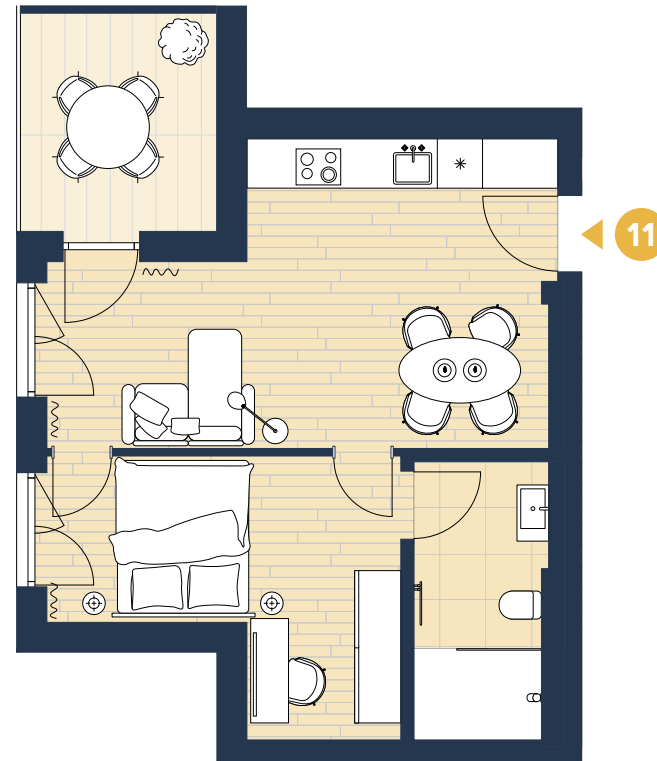

Maßstab 1:100

Bitte beachten Sie: Die Pläne sind zur Maßentnahme nicht geeignet. Die dargestellte Ausstattung und Möblierung kann im Rahmen eines Interior- und Möbelkonzepts erworben werden.

