




DACHGESCHOSS

SUITE 13

WOHNUNG

Wohnen / Küche	28,00 m ²
Schlafen 1	14,72 m ²
Schlafen 2	11,09 m ²
Bad	8,11 m ²
Flur	6,00 m ²
Loggia 1 (50%)	9,64 m ²
Loggia 2 (50%)	9,64 m ²
Gesamt	87,20 m²

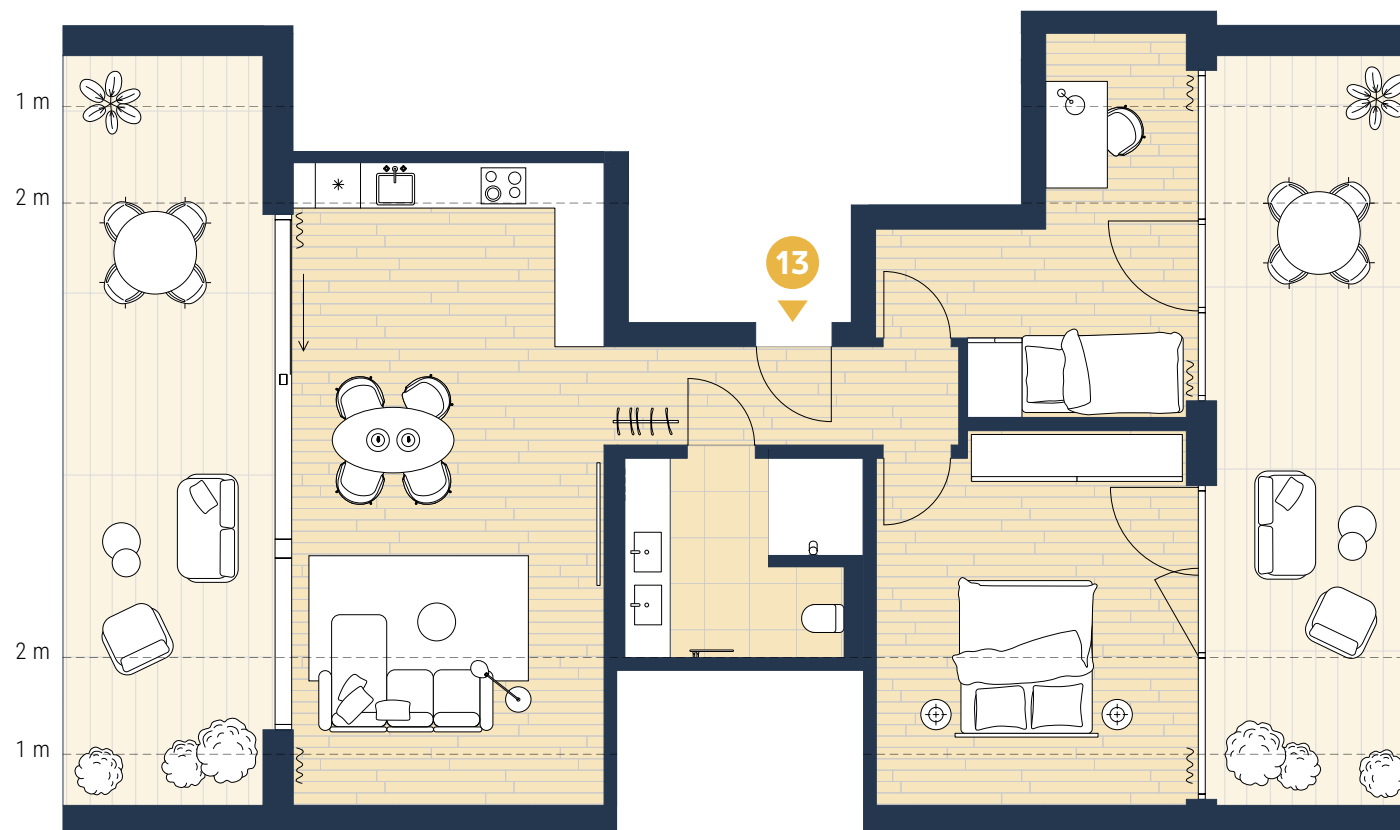

Maßstab 1:100

Bitte beachten Sie: Die Pläne sind zur Maßentnahme nicht geeignet. Die dargestellte Ausstattung und Möblierung kann im Rahmen eines Interior- und Möbelkonzepts erworben werden.

