




ERDGESCHOSS

SUITE 2 FERIENWOHNUNG

Wohnen / Küche	13,94 m ²
Bad	3,57 m ²
Gesamt	17,51 m²

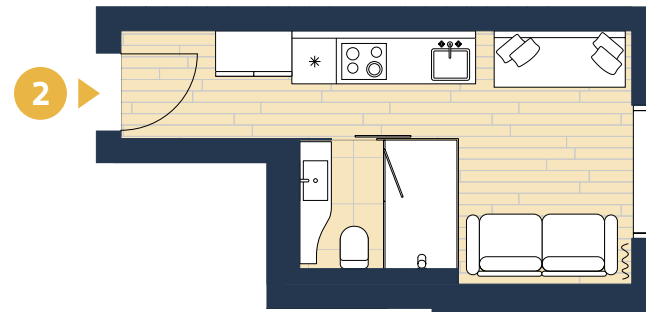

Maßstab 1:100

Bitte beachten Sie: Die Pläne sind zur Maßentnahme nicht geeignet. Die dargestellte Ausstattung und Möblierung kann im Rahmen eines Interior- und Möbelkonzepts erworben werden.

