




ERDGESCHOSS

SUITE 2

Wohnen / Küche	13,94 m ²
Bad	3,57 m ²
Gesamt	17,51 m²

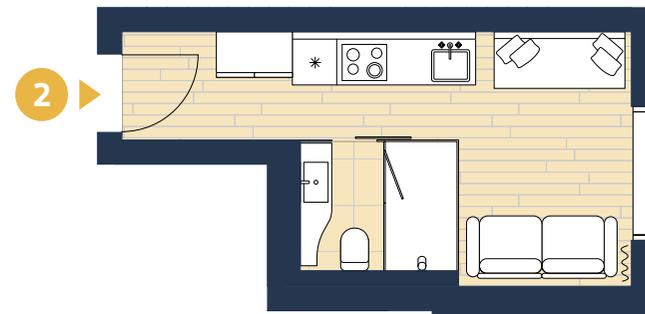

Maßstab 1:100

Bitte beachten Sie: Die Pläne sind zur Maßentnahme nicht geeignet. Die dargestellte Möblierung ist nur symbolisch und ist im Leistungsumfang des Bauträgers nicht enthalten.

