




ERDGESCHOSS

SUITE 3

FERIENWOHNUNG

Wohnen / Küche	30,56 m ²
Schlafen	11,43 m ²
Bad	4,61 m ²
Loggia (50%)	9,98 m ²
Gesamt	56,57 m²

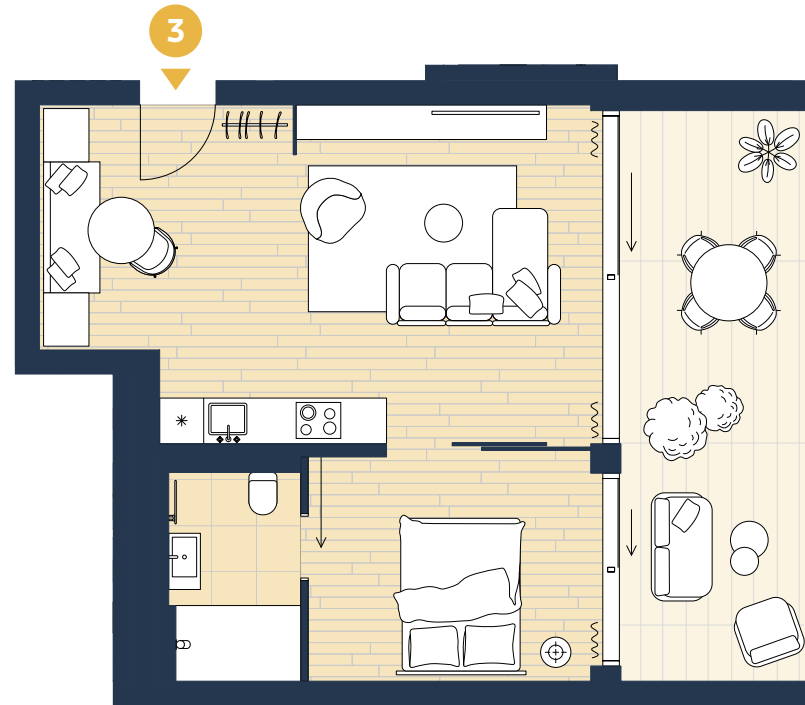

Maßstab 1:100

Bitte beachten Sie: Die Pläne sind zur Maßentnahme nicht geeignet. Die dargestellte Ausstattung und Möblierung kann im Rahmen eines Interior- und Möbelkonzepts erworben werden.

