




1. OBERGESCHOSS

SUITE 4

FERIENWOHNUNG

Wohnen / Küche	22,96 m ²
Schlafen 1	13,31 m ²
Schlafen 2	8,66 m ²
Bad 1	4,90 m ²
Bad 2 (optional Sauna)	3,61 m ²
Loggia (50%)	10,09 m ²
Gesamt	63,54 m²

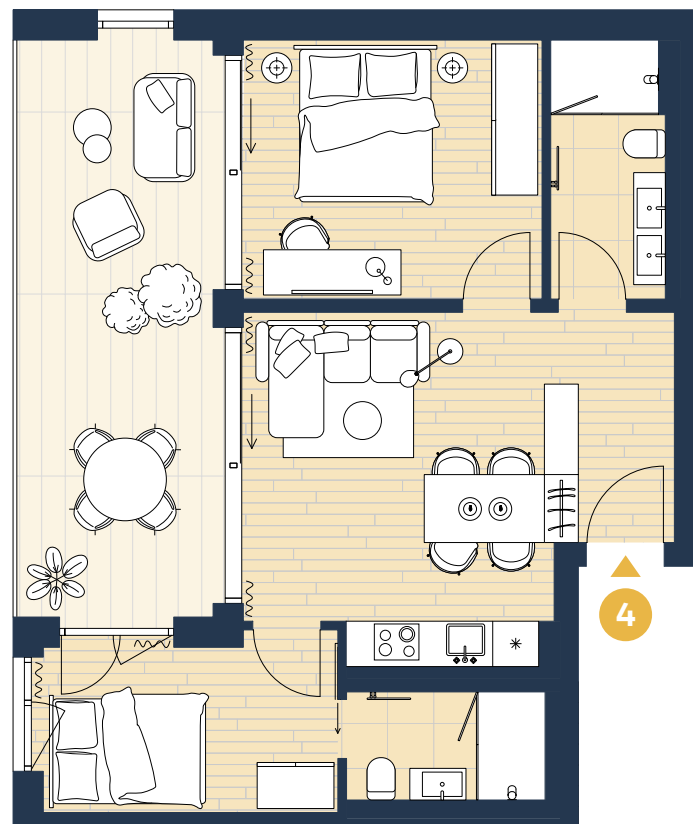

Maßstab 1:100

Bitte beachten Sie: Die Pläne sind zur Maßentnahme nicht geeignet. Die dargestellte Ausstattung und Möblierung kann im Rahmen eines Interior- und Möbelkonzepts erworben werden.

