




1. OBERGESCHOSS

SUITE 4

Wohnen / Küche	28,24 m ²
Schlafen	13,36 m ²
Gast	8,55 m ²
Bad	4,95 m ²
Loggia (50%)	10,14 m ²
Gesamt	65,24 m²

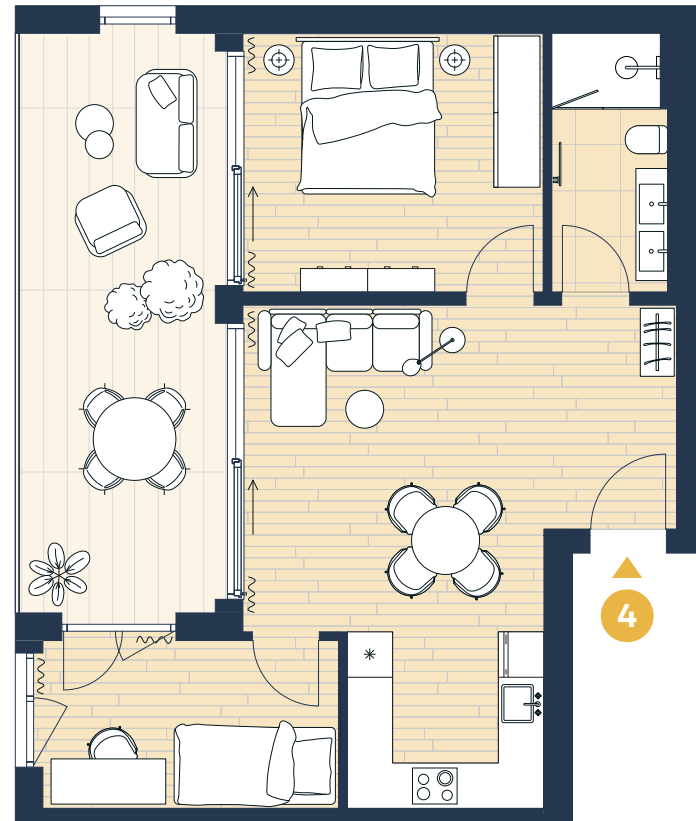

Maßstab 1:100

Bitte beachten Sie: Die Pläne sind zur Maßentnahme nicht geeignet. Die dargestellte Möblierung ist nur symbolisch und ist im Leistungsumfang des Bauträgers nicht enthalten.

