




## 1. OBERGESCHOSS

### SUITE 5

FERIENWOHNUNG

Wohnen / Küche	22,48 m <sup>2</sup>
Schlafen 1	13,31 m <sup>2</sup>
Schlafen 2	8,84 m <sup>2</sup>
Bad 1	4,90 m <sup>2</sup>
Bad 2 (optional Sauna)	4,85 m <sup>2</sup>
Loggia (50%)	10,09 m <sup>2</sup>
<b>Gesamt</b>	<b>64,47 m<sup>2</sup></b>

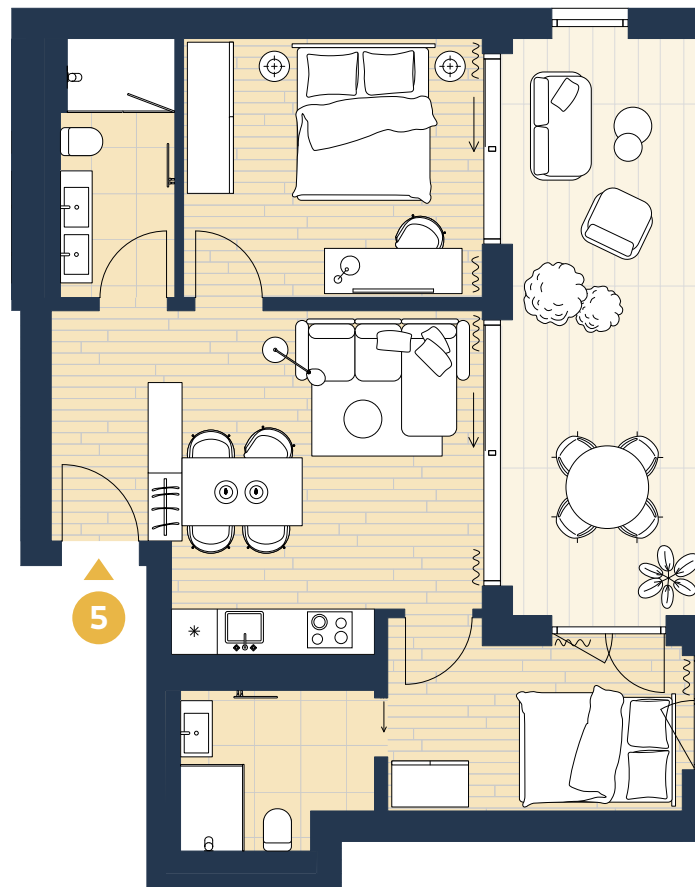

Maßstab 1:100

Bitte beachten Sie: Die Pläne sind zur Maßentnahme nicht geeignet. Die dargestellte Ausstattung und Möblierung kann im Rahmen eines Interior- und Möbelkonzepts erworben werden.

