




## 1. OBERGESCHOSS

### SUITE 6

FERIENWOHNUNG

Wohnen / Küche	22,46 m <sup>2</sup>
Schlafen 1	11,36 m <sup>2</sup>
Schlafen 2	10,28 m <sup>2</sup>
Bad	4,28 m <sup>2</sup>
Loggia (50%)	10,09 m <sup>2</sup>
<b>Gesamt</b>	<b>58,64 m<sup>2</sup></b>

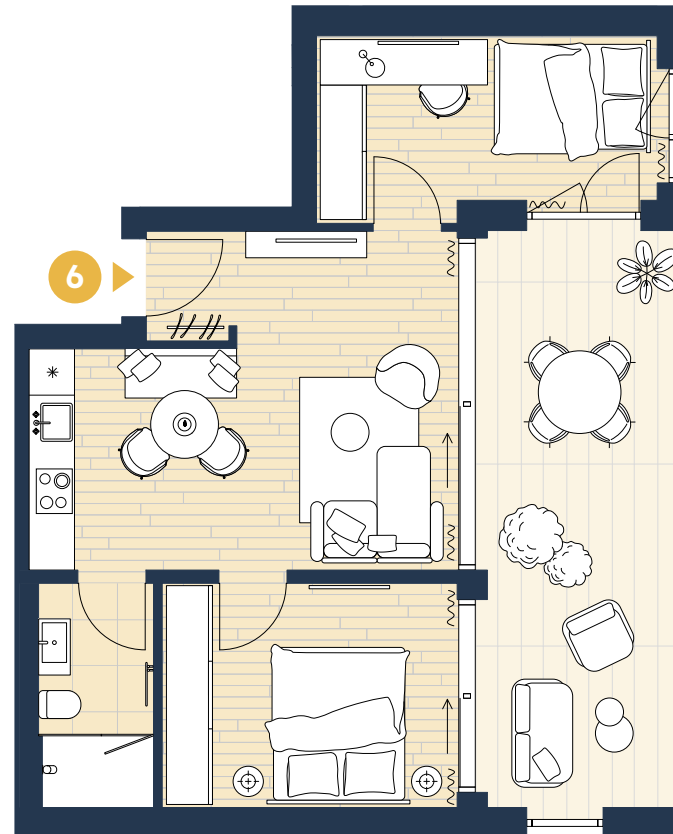

Maßstab 1:100

Bitte beachten Sie: Die Pläne sind zur Maßentnahme nicht geeignet. Die dargestellte Ausstattung und Möblierung kann im Rahmen eines Interior- und Möbelkonzepts erworben werden.

