




1. OBERGESCHOSS

SUITE 7

FERIENWOHNUNG

Wohnen / Küche	22,13 m ²
Schlafen 1	13,31 m ²
Schlafen 2	8,64 m ²
Bad 1	4,80 m ²
Bad 2 (optional Sauna)	3,78 m ²
Loggia (50%)	10,09 m ²
Gesamt	62,74 m²

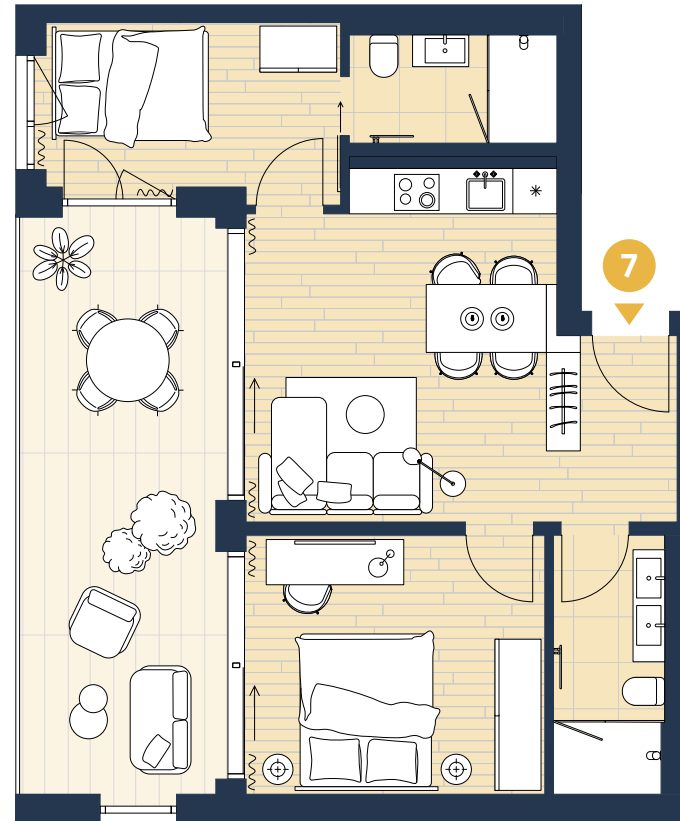

Maßstab 1:100

Bitte beachten Sie: Die Pläne sind zur Maßentnahme nicht geeignet. Die dargestellte Ausstattung und Möblierung kann im Rahmen eines Interior- und Möbelkonzepts erworben werden.

