




## 2. OBERGESCHOSS

### SUITE 8

### WOHNUNG

Wohnen / Küche	30,05 m <sup>2</sup>
Schlafen 1	15,02 m <sup>2</sup>
Schlafen 2	12,42 m <sup>2</sup>
Bad	5,35 m <sup>2</sup>
Flur	4,78 m <sup>2</sup>
Loggia 1 (50%)	10,09 m <sup>2</sup>
Loggia 2 (50%)	6,14 m <sup>2</sup>
<b>Gesamt</b>	<b>83,85 m<sup>2</sup></b>

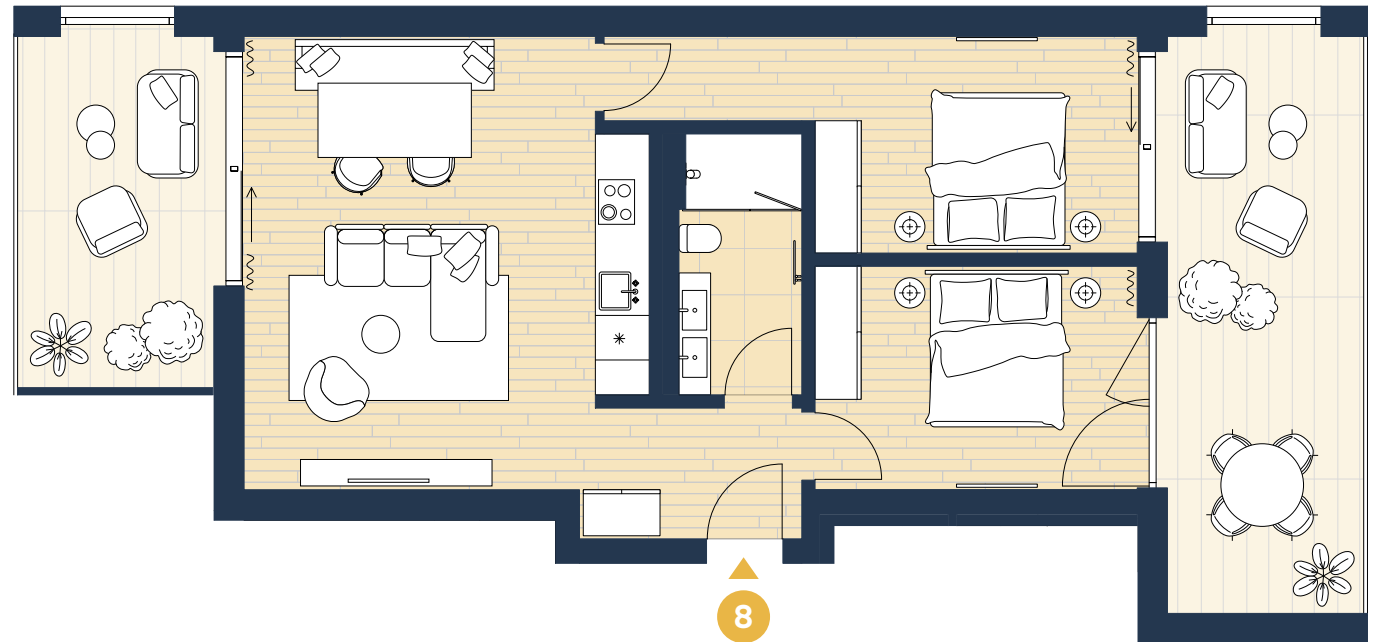

Maßstab 1:100

Bitte beachten Sie: Die Pläne sind zur Maßentnahme nicht geeignet. Die dargestellte Ausstattung und Möblierung kann im Rahmen eines Interior- und Möbelkonzepts erworben werden.

