




2. OBERGESCHOSS

SUITE 9 FERIENWOHNUNG

Wohnen / Küche	15,82 m ²
Schlafen	10,01 m ²
Bad	3,78 m ²
Flur	3,18 m ²
Loggia (50%)	3,77 m ²
Gesamt	36,56 m²

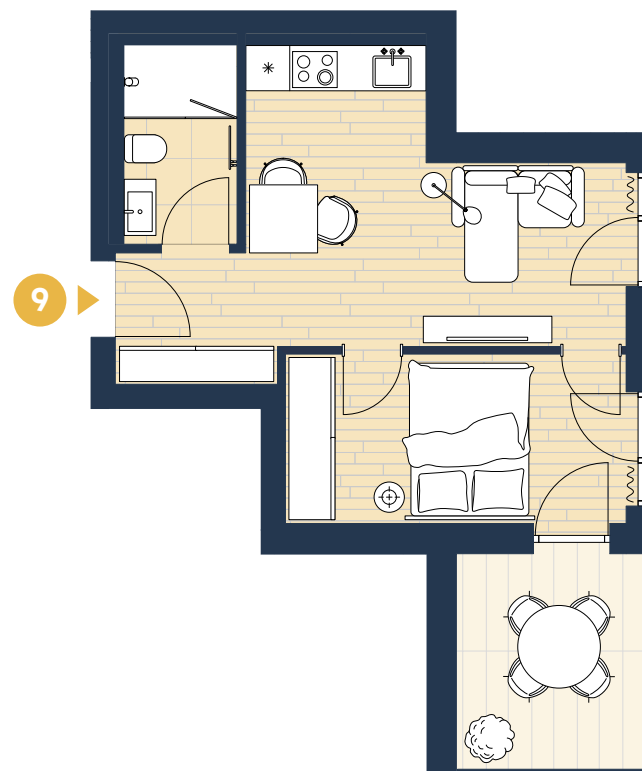

Maßstab 1:100

Bitte beachten Sie: Die Pläne sind zur Maßentnahme nicht geeignet. Die dargestellte Ausstattung und Möblierung kann im Rahmen eines Interior- und Möbelkonzepts erworben werden.

